

0011423

各階平面図




建築物図面  
各階平面図



H9.11.7


家屋番号	3181-2
建物の所在	秩父郡皆野町大字三沢字入山3181番地2

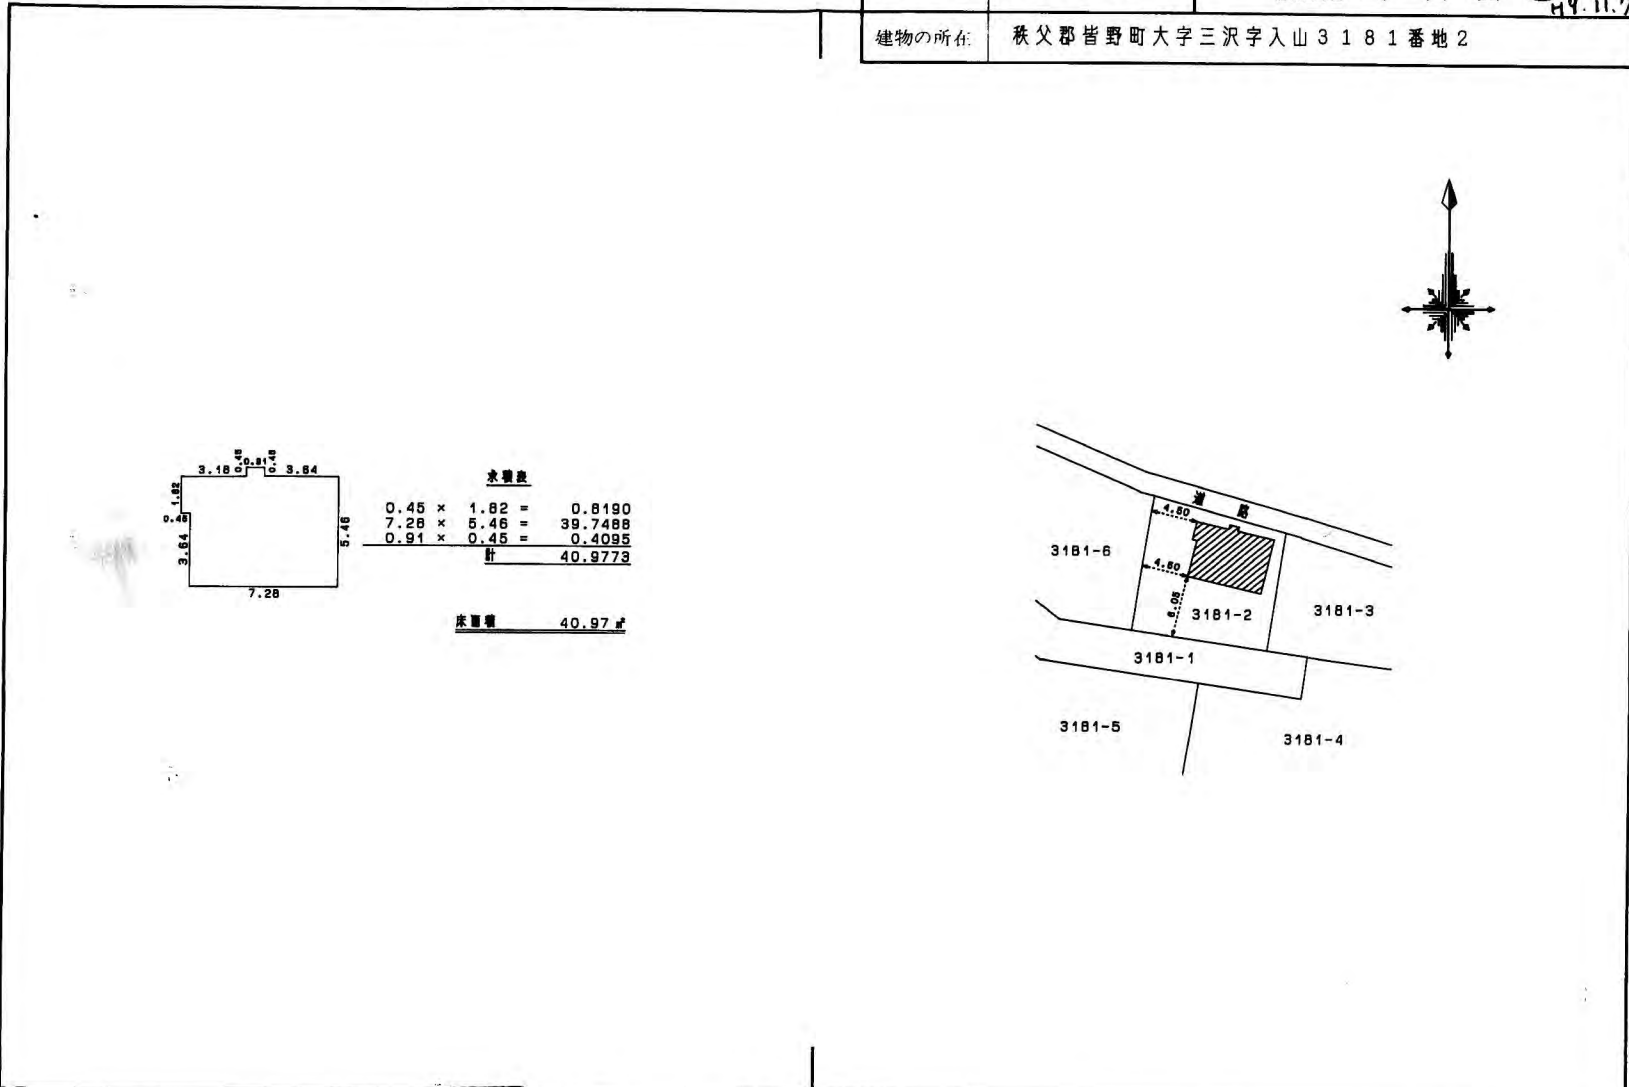

水置敷	
0.45 × 1.82 =	0.8190
7.28 × 5.46 =	39.7488
0.91 × 0.45 =	0.4095
計	40.9773

床面積	40.97 ㎡
-----	---------

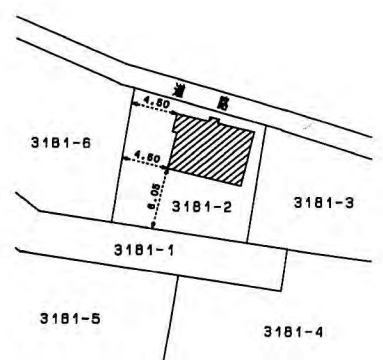

作製者	埼玉県秩父市大字山田2043番地 土地調査士 太幡 哲也 (平成9年11月7日作製)	縮尺	1 / 250	申請人	佐久間 時 徳	縮尺	1 / 500
-----	-----------------------------------------------	----	---------	-----	---------	----	---------

(埼玉土地家屋調査士会用紙)