

0008156

建築物平面図



001800

家屋番号

階 平 面 図

家屋番号

608 - 9

S52.11.14

建物の所在

建物の所在 秋田県長瀬町大字長瀬字馬内608~9




昭和52年11月5日 作製年月日

作製者

秋田県東川村大字上田野七五式番地
土地家屋調査士 内田

申請人

神野 翠

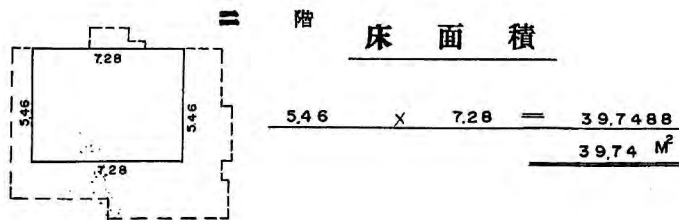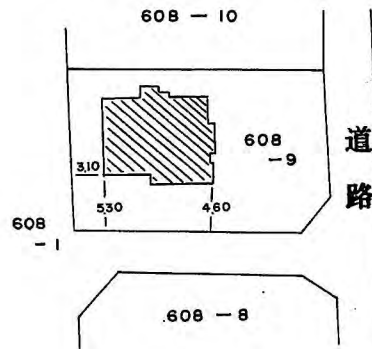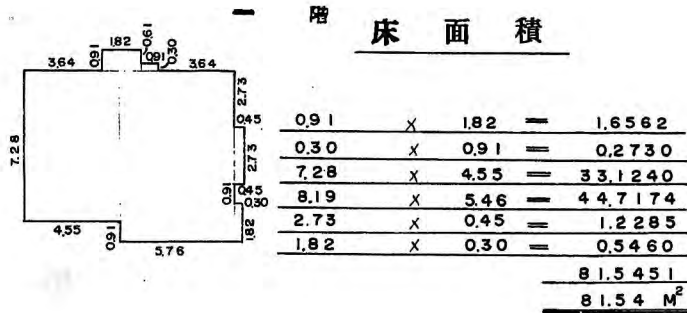

縮尺 1/250

(埼玉土地家屋調査士会用紙)

縮尺 1/500