現況測量図

長瀞町町大字中野上字和田 466-1、466-2
字蔵宮

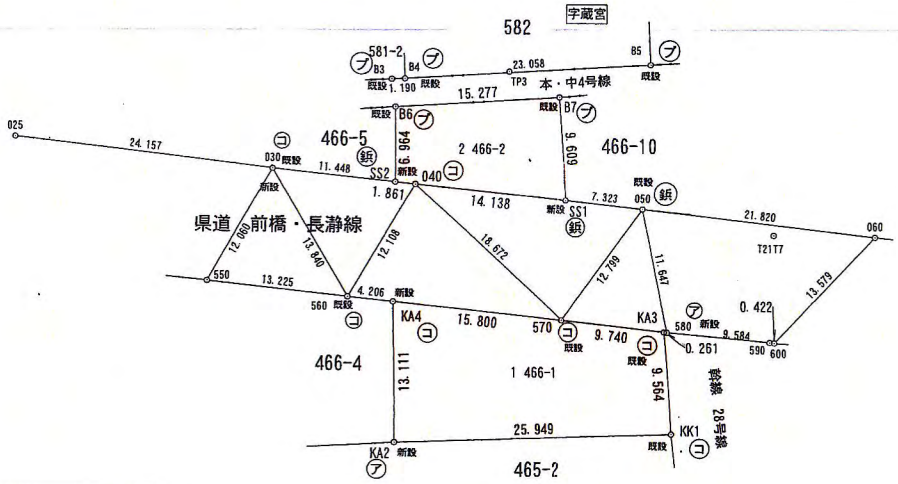

作成者
本庄市児玉町河内1062番地
土地家屋調査士　新居　岳
令和６年7月19日作成

縮尺　1/500

求積表

地　番	1 466-1			
NO	Xn	Yn	Yn+1-Yn-1	Xn・(Yn+1-Yn-1)
KA4	12898.567	-65026.036	15.511	200069.672737
570	12896.868	-65010.328	25.391	327464.375388
KA3	12895.820	-65000.645	10.425	134438.923500
KK1	12886.285	-64999.903	-25.194	-324657.064290
KA2	12885.457	-65025.839	-26.133	-336735.647781
			合　計	580.259554
			合　計　面　積	290.1297770
			地　積	290.12　㎡

地　番	2 466-2			
NO	Xn	Yn	Yn+1-Yn-1	Xn・(Yn+1-Yn-1)
SS1	12907.970	-65010.047	13.395	172902.258150
B7	12917.556	-65010.710	-15.912	-205544.151072
B6	12916.633	-65025.959	-15.245	-196914.070085
SS2	12909.669	-65025.955	1.854	23934.526326
040	12909.471	-65024.105	15.908	205363.864668
			合　計	-257.572013
			合　計　面　積	128.7860065
			地　積	128.78　㎡

筆界点	境界標の種類
㋕	コンクリート杭
㊎	金属鋲
㋐	プラスチック杭
㋑	アルミプレート

座標一覧表（任意）

点　番	点　名	X座標	Y座標	Z座標	杭種	備考
18	560	12899.019	-65030.218	0.000	コンクリート杭	
19	570	12896.868	-65010.328	0.000	コンクリート杭	
20	580	12895.792	-65000.386	0.000	アルミプレート	
25	050	12907.193	-65002.765	0.000	金属鋲	
26	040	12909.471	-65024.105	0.000	コンクリート杭	
27	030	12910.887	-65037.338	0.000	コンクリート杭	
16	T21T6	12913.172	-65092.626	0.000	金属鋲	道路台帳4級基準点
17	T21T7	12904.836	-64990.547	0.000	金属鋲	道路台帳4級基準点
50	KA3	12895.820	-65000.645	0.000	コンクリート杭	
46	KK1	12886.285	-64999.903	0.000	コンクリート杭	
39	B3	12919.217	-65026.298	0.000	プラスチック杭	
40	B4	12919.263	-65025.109	0.000	プラスチック杭	
42	B6	12916.633	-65025.959	0.000	プラスチック杭	
43	B7	12917.556	-65010.710	0.000	プラスチック杭	
41	B5	12920.608	-65002.090	0.000	プラスチック杭	
36	TP3	12919.920	-65015.468	0.000	金属鋲	
24	060	12904.725	-64981.085	0.000		
21	590	12894.912	-64990.842	0.000		
51	600	12894.866	-64990.423	0.000		
53	025	12913.742	-65061.326	0.000		
54	550	12900.442	-65043.366	0.000		